



IMPLANTACION Y CUBIERTA

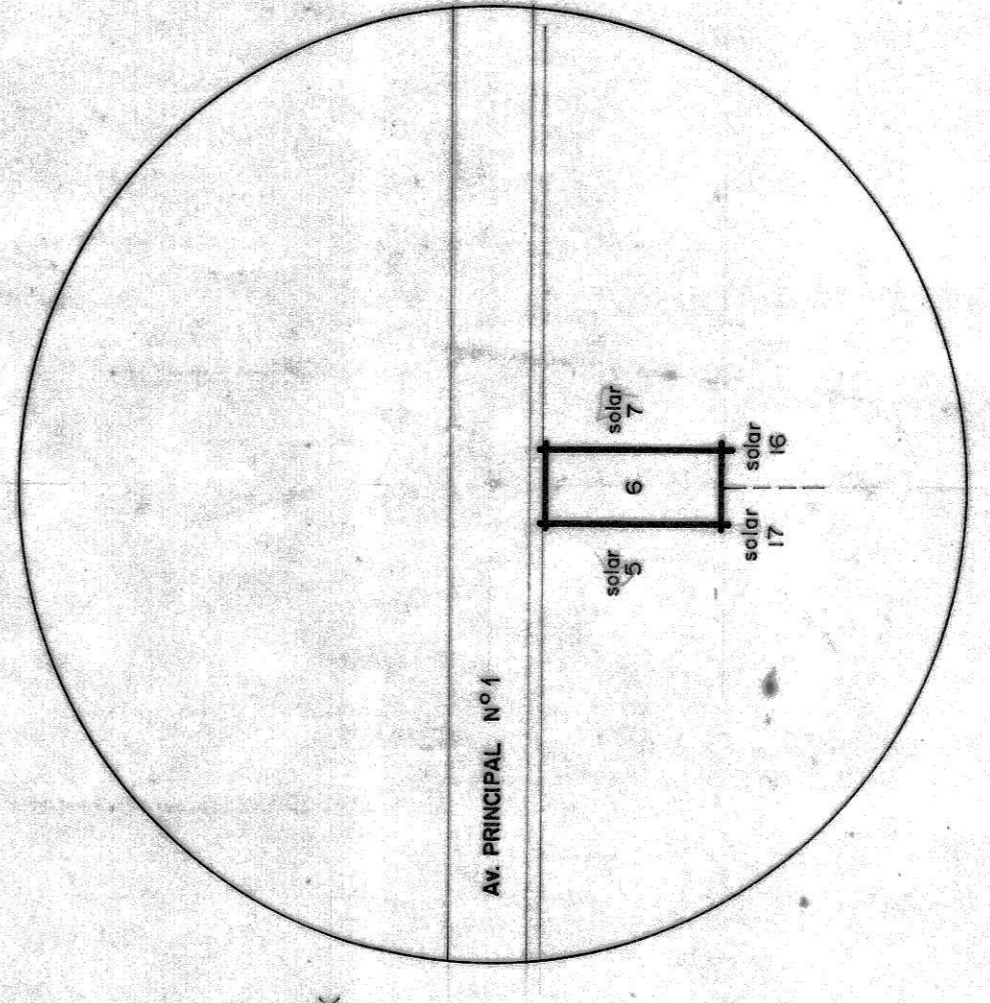


UBICACION

PARROQUIA	TARQUI
URBANIZACION	COLINAS DE LOS CERROS
CALLE	AV. PRINCIPAL N° 4
SECTOR	6
ZONA	2
AREA	200 m ²

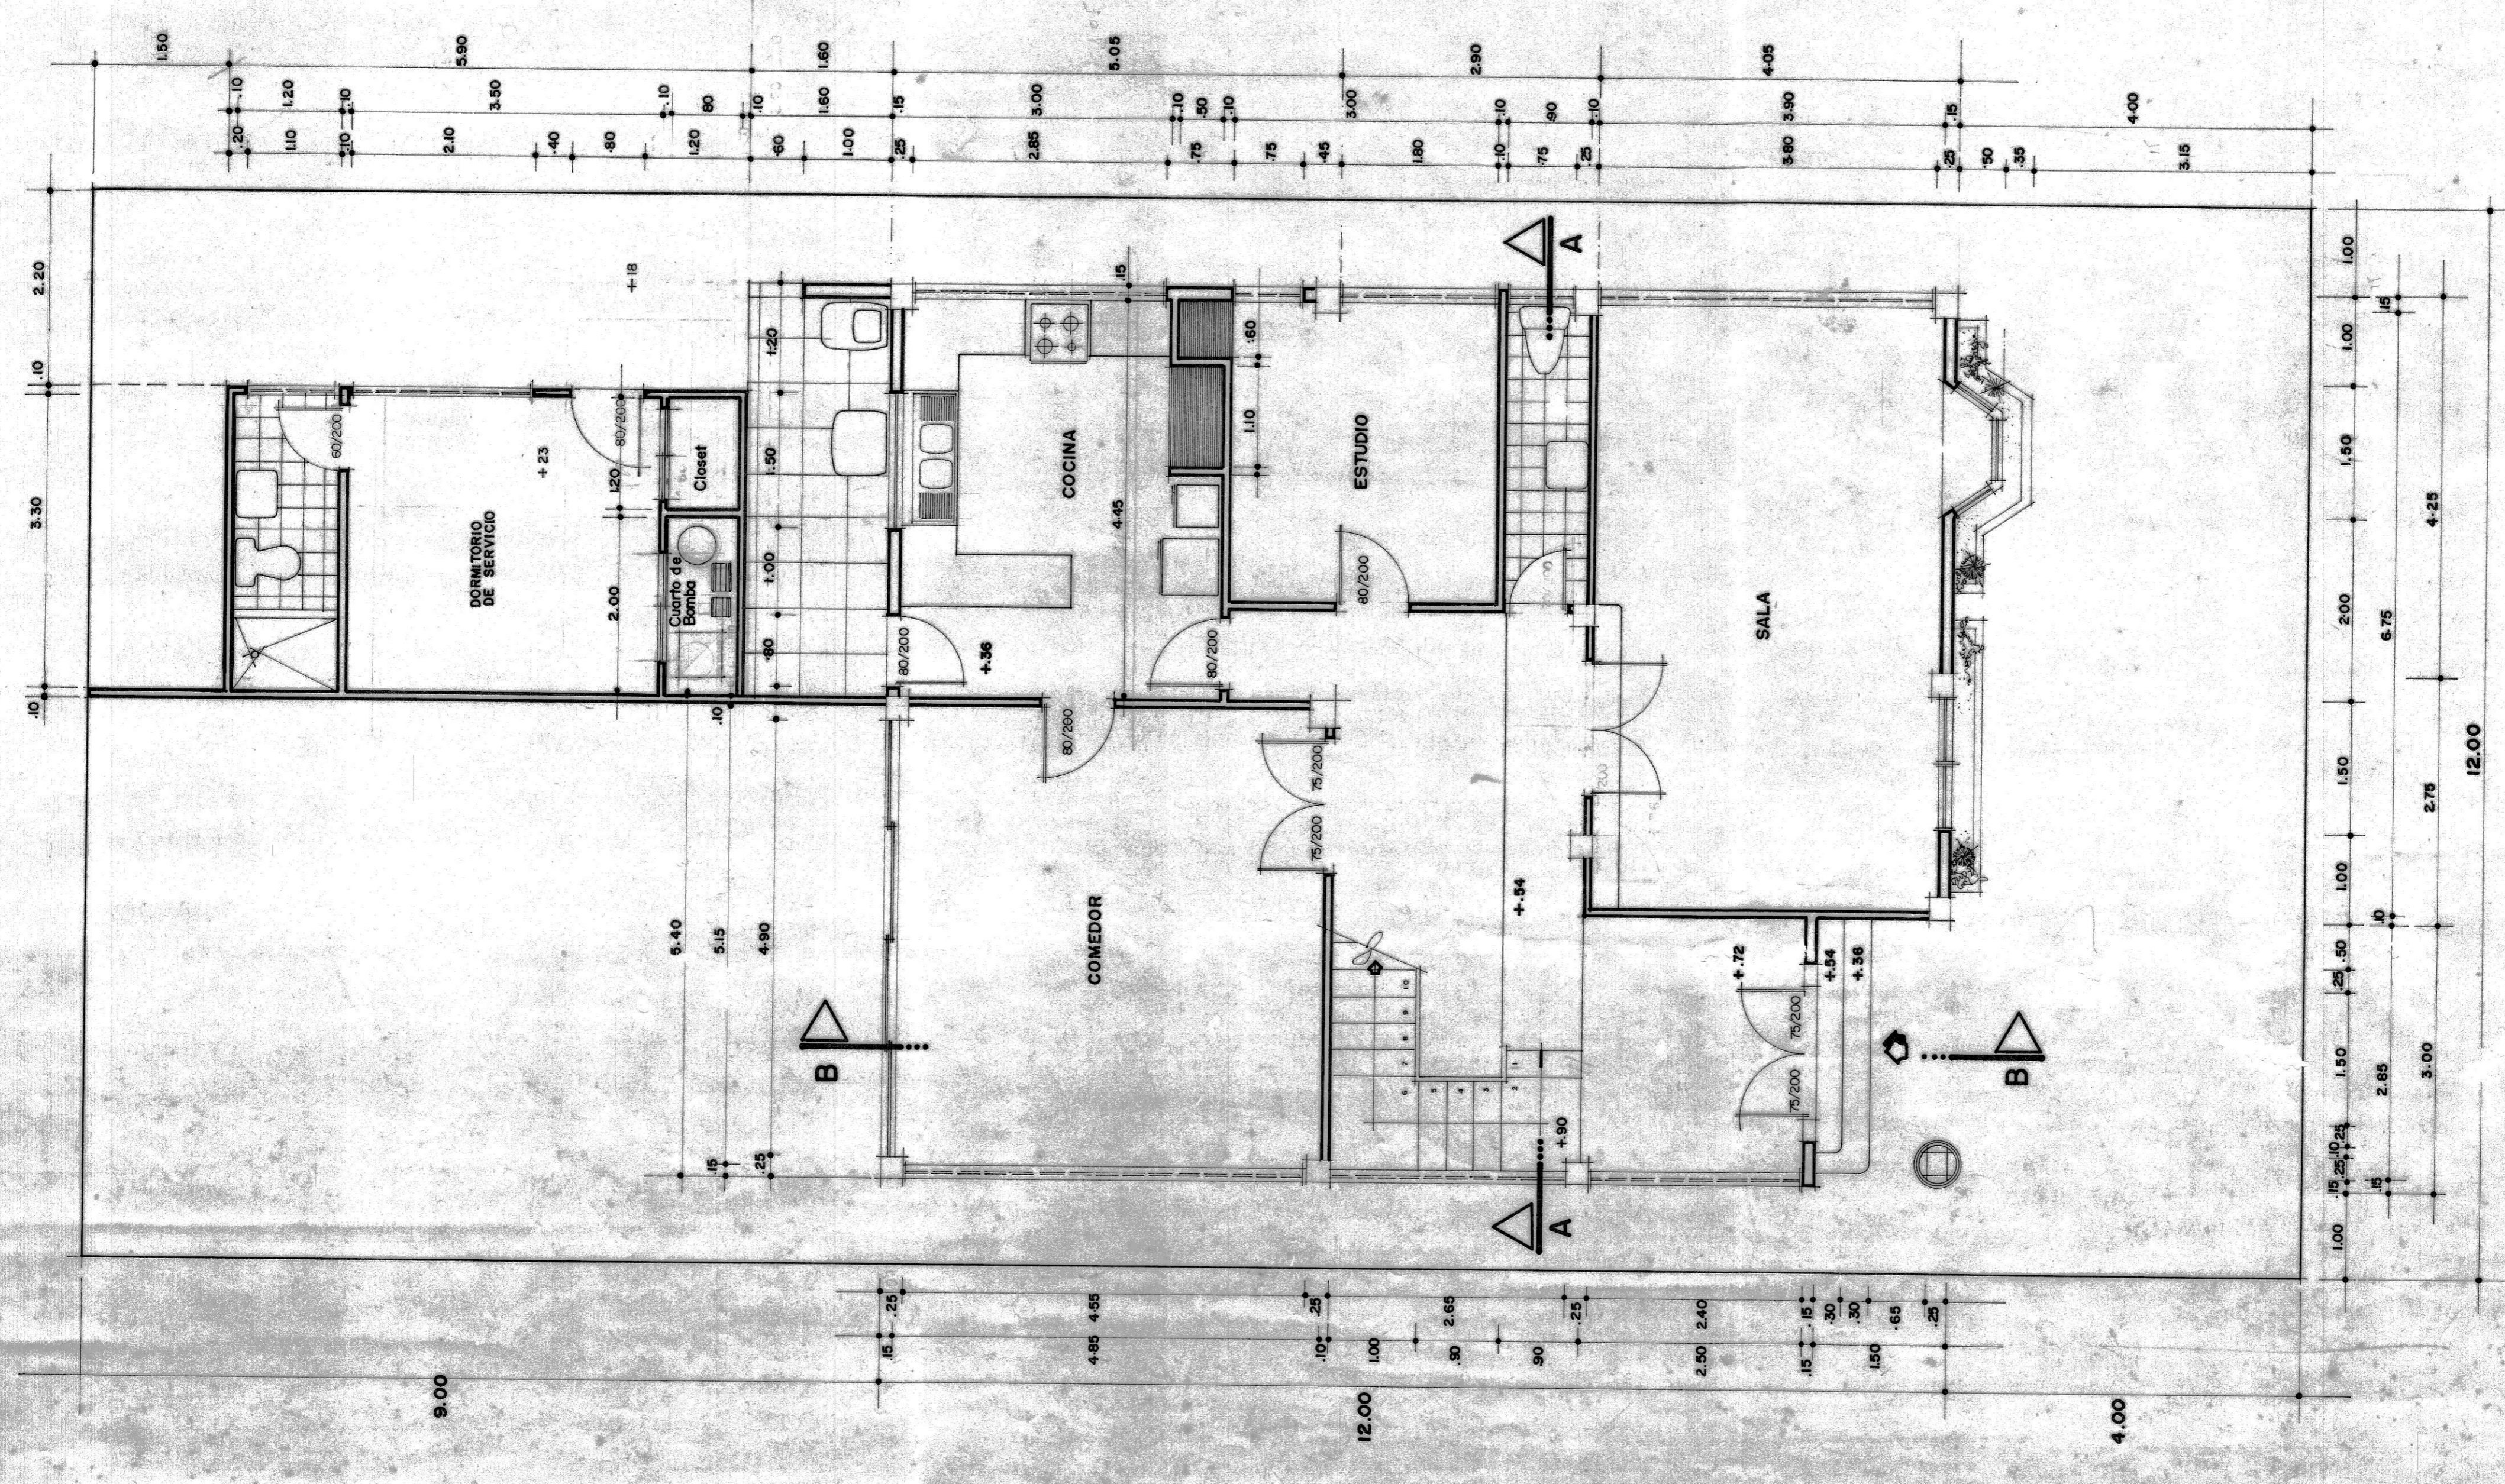

PLANTA

ESC. 1:50

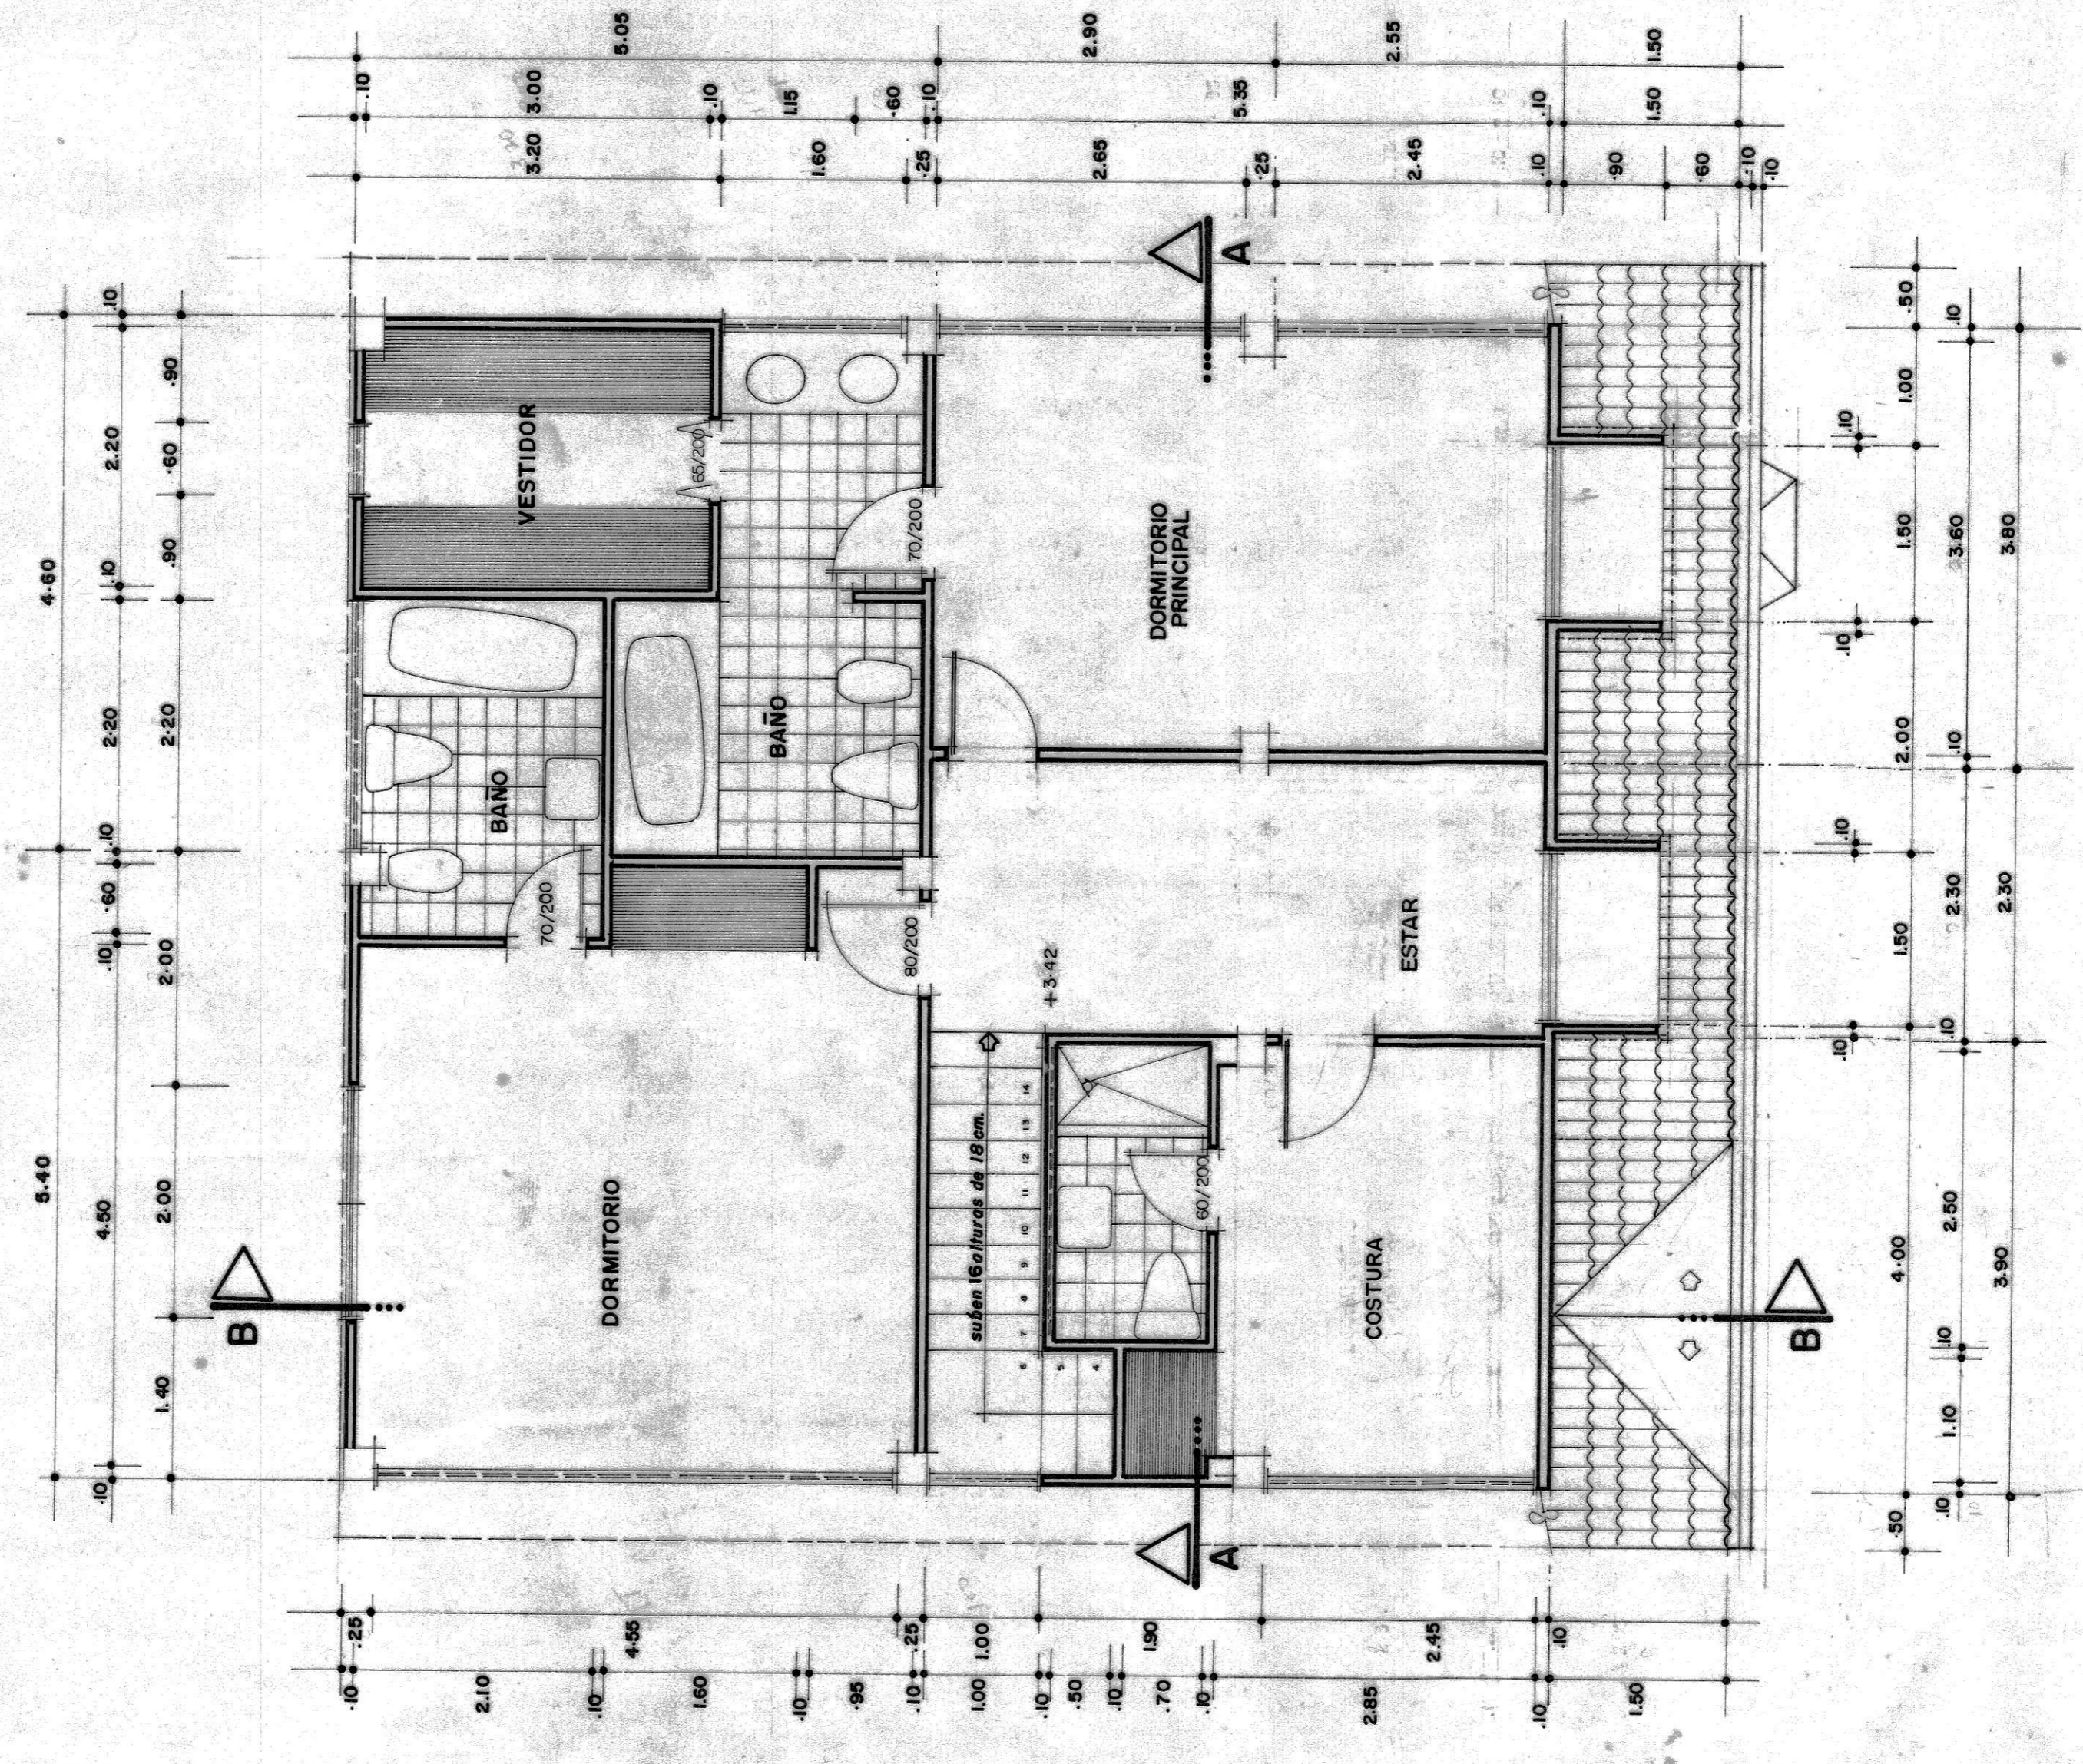

PLANTA ALTA

ESC. 1:50

Familia PEÑA - ORDÓÑEZ		Escala: 1:50, 1:100 Fecha: SEPT. / 85 Diseñador: J. A. C. Laminas: A-1
PROPIETARIO:	PROYECTO:	TÍTULO: CELLA CARCEL DE PEÑA Lote: 1000
RESP. TECNICA:	CONTENIDO:	PLANTA BAJA PLANTA ALTA CUBIERTA UBICACION
ING. FRANCISCO PEÑA ANAZAR C. Prof. 01-8-747 E. S. M.		